План 4-го поверху (1:100). Дренажна система

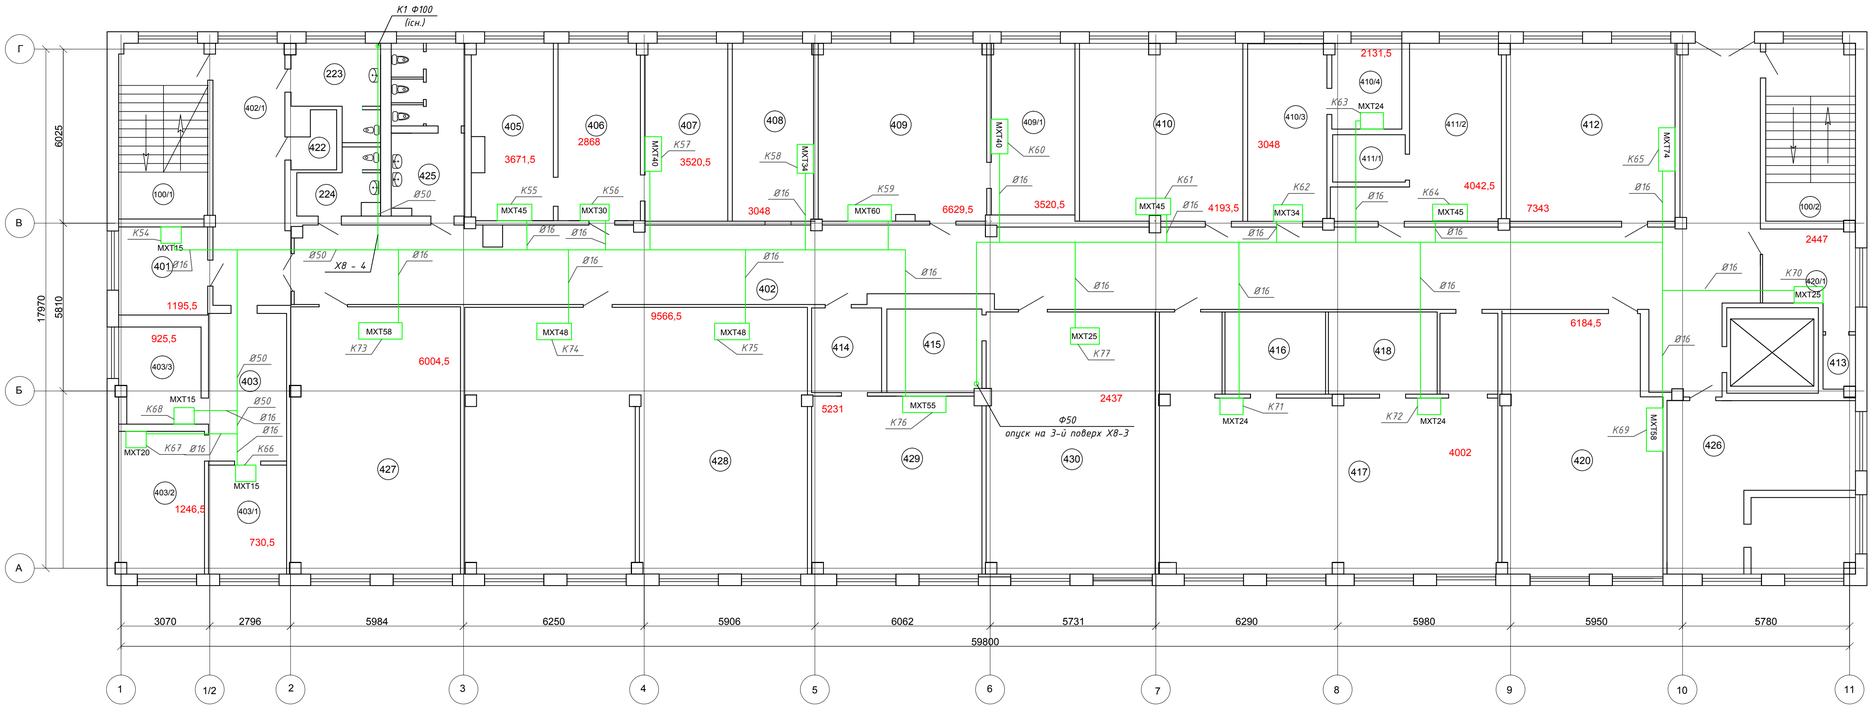

Експлікація приміщень 4-го поверху

Номер прим.	Найменування	Площа, м²	Кат. прим.
100/1	Сходова клітина		
100/2	Сходова клітина		
401	ІТР	9,4	
402	Коридор	177,1	
402/1	Коридор	22,9	
403	Тамбур	12,5	
403/1	Копірувальна	10,0	
403/2	ІТР	14,4	
403/3	ІТР	9,7	
405	ІТР	16,7	
406	ІТР	17,2	
407	ІТР	17,5	
408	ІТР	17,2	
409	ІТР	35,7	
409/1	ІТР	17,0	
410	ІТР	34,7	
410/3	ІТР	16,5	
410/4	ІТР	7,4	
411/1	ІТР	4,1	
411/2	ІТР	22,8	
412	ІТР	35,8	
413	Кладова	2,2	
413	Тамбур	7,1	
415	Архів	9,5	
416	Архів	10,2	
417	Архів	82,8	
418	Архів	10,8	
420	ІТР	48,5	
420/1	ІТР	9,4	
422	Санітарний вузол	2,7	
423	Санітарний вузол	8,68	
424	Санітарний вузол	4.35	
425	Санітарний вузол	15,7	
426	Майстерня	28,1	
427	ІТР	54,1	
428	ІТР	109,3	
429	ІТР	36,3	
430	Архів	52,8	

Умовні позначення

2009,5 - теплонадходження в приміщення , Вт;

\- трубопровід дренажний;

Примітки

1. За відмітку ±0.000 прийнято рівень підлоги 1го поверху;
2. Трубопровід зливу конденсату прокладати під уклоном 0,01 м;
3. Підєднання до фанкойлів виконати дренажною трубою Ø16;
4. Місця прокладки трубопроводів узгодити при монтажі з урахуванням розміщення технологічного обладнання та комунікацій;
5. Трубопроводи в місцях перетину внутрішніх перекриттів , стін та перегородок прокласти в гільзах з заповненням вогнетривким матеріалом (заповнити проміжок між гільзою та трубою монтажною піною негорючого типу Tekapur Firestop);
6. Дивитись разом з аркушем ВК-21.

Зм.	Кільк.	Арк.	№док.	Підпис	Дата	23-17-ВК		
						Капітальний ремонт будівель адміністративно-побутового корпусу №1 і "Кванту" Чорнобильської АЕС в частині оснащення локальними системами централізованого кондиціонування повітря		
ГП		Фесенко				IV пусковий комплекс	Стадія	Аркуш	Аркушів
							РП	19	23
Розробив		Бурдело				План 4-го поверху (1:100). Дренажна система	ТОВ "Чернігівська проектна група"	
Перевірив		Куценко						
Норм.контр		Мех						